



PLAN DU LOT 1

sis, Avenue de la Côte d'Argent

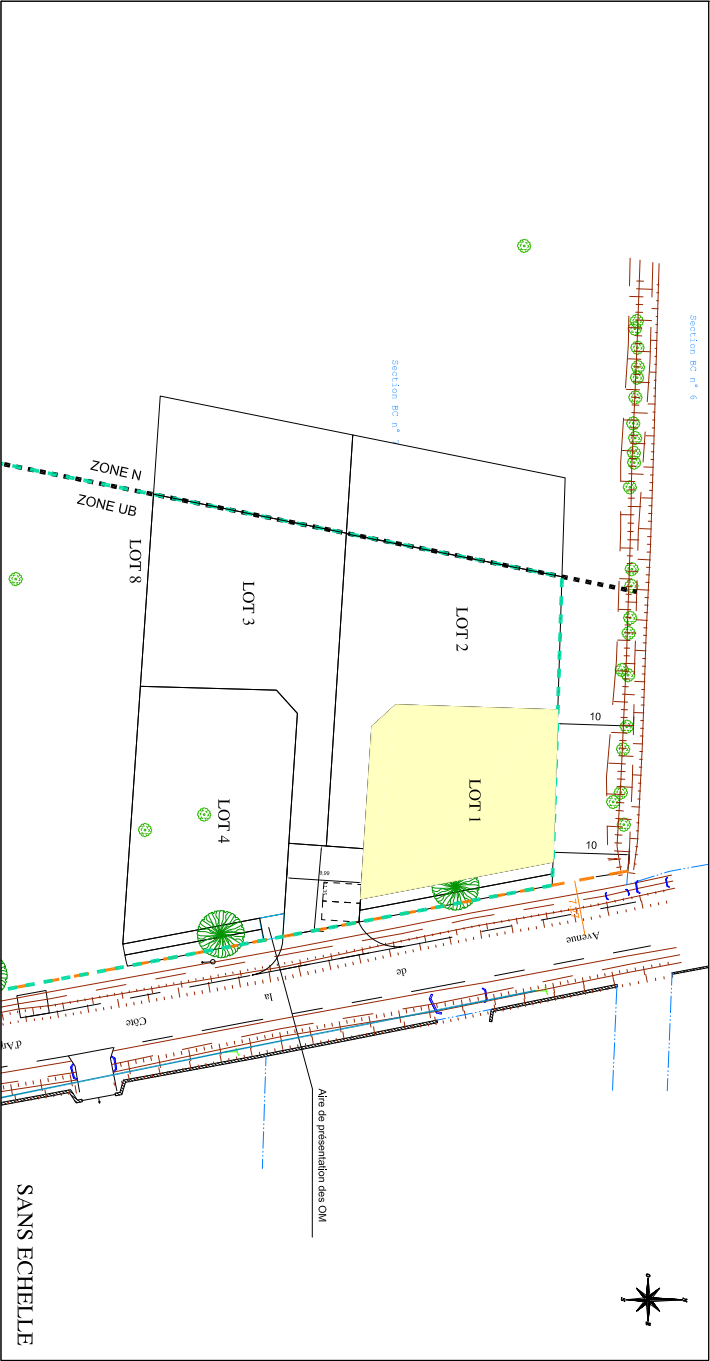

Indice	Date	Nature des modifications	Dessinateur	Validation
A	19/12/2024	Origine	E.TURCQ	E.TURCQ

B
C
D
E

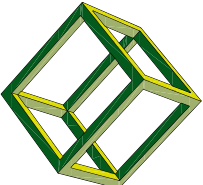

PARALLELE 45

Société de Géomètres-Experts Associés

65, Avenue de la Côte d'Argent

33680 LACANAU

TEL: 05.56.03.50.99

FAX: 05.56.03.57.41

PLAN ETABLI

A : LACANAU

DOSSIER : 190117A

FICHER : 190117A-Foncier.dwg

PARALLELE 45


PLAN PERIMETRIQUE

LOT 1

SUPERFICIE = 573 m²

Section BC - Numéro 7p

ECHELLE: 1/250

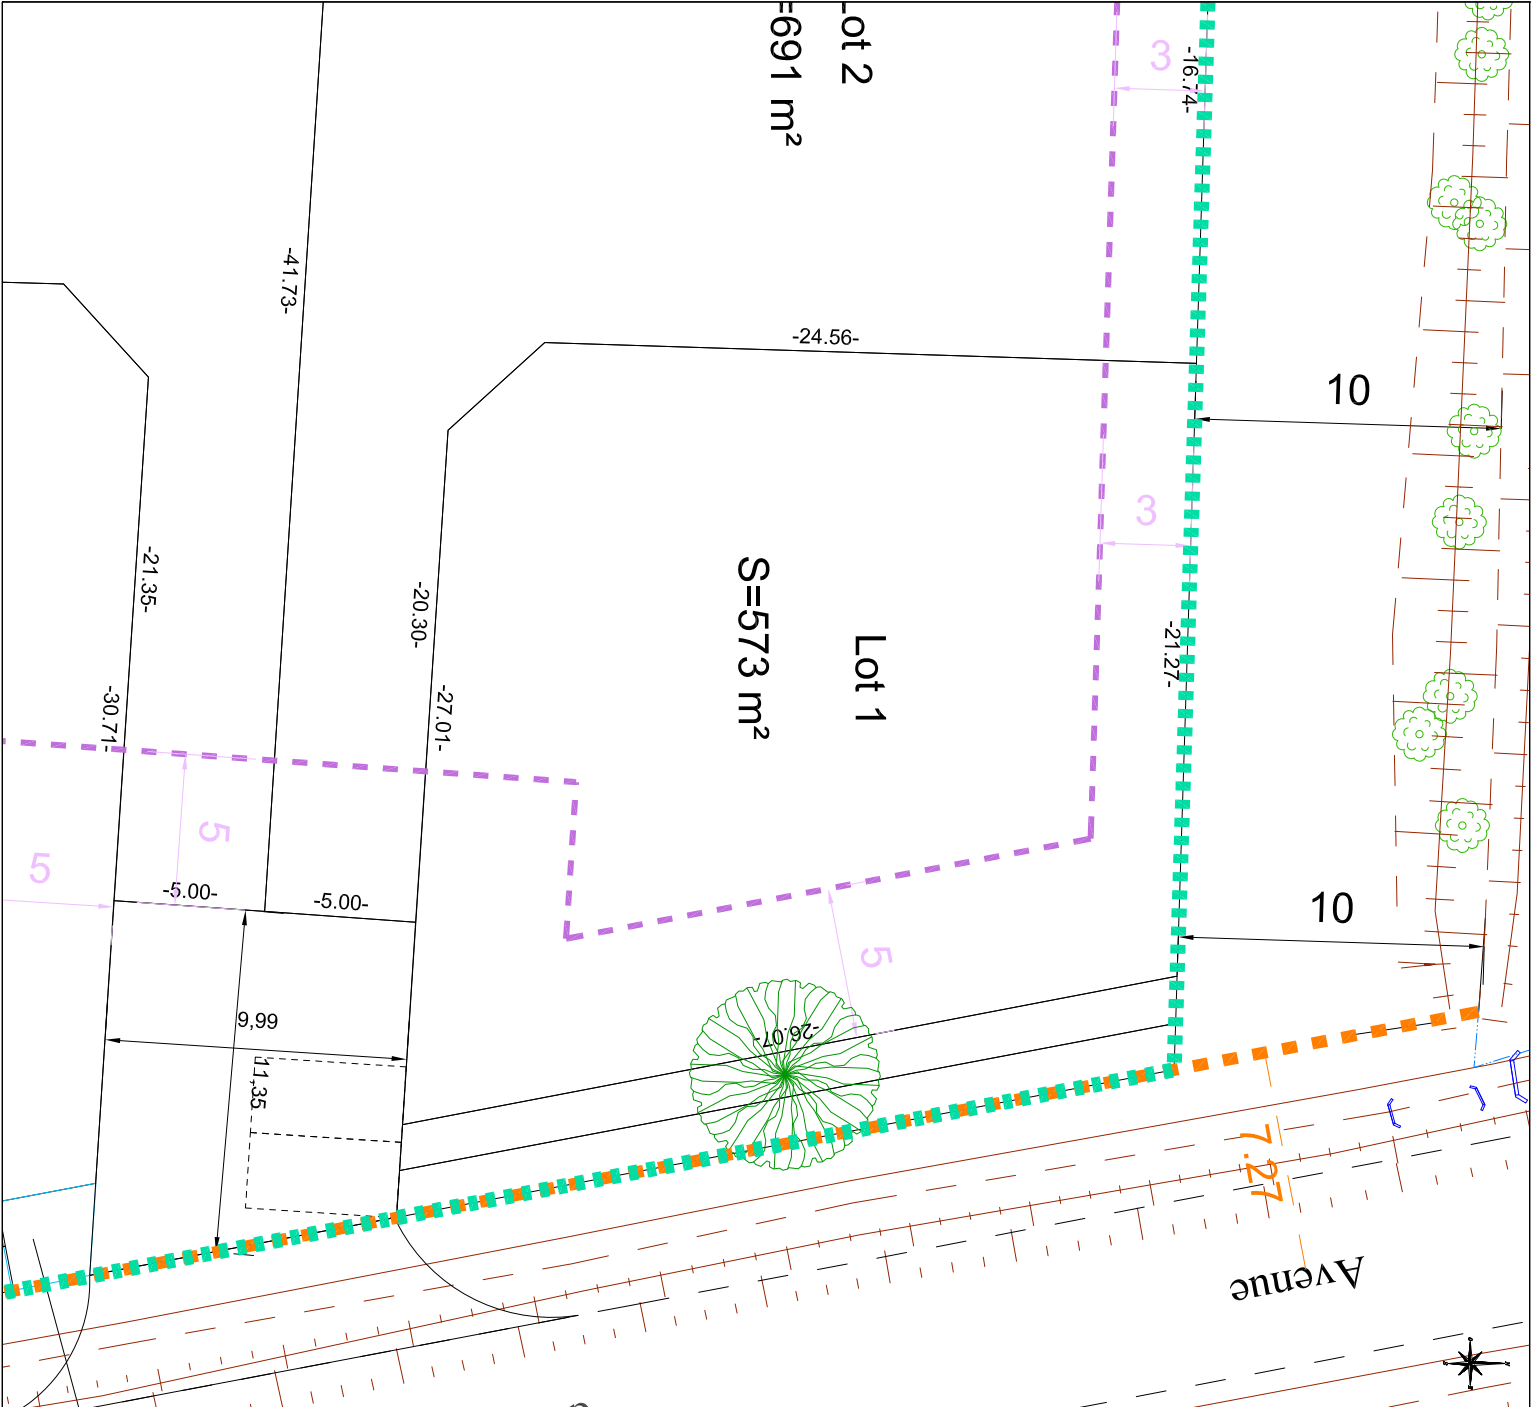

- Emprise opération
- Limite cadastrale
- Proposition d'alignement
- Application graphique du PLU
- Limite aedificandi

L'acquéreur devra prendre en compte les problèmes d'adaptation au sol du ou des bâtiments projetés. Il est recommandé de prendre toutes précautions sur la nature du sol et du sous-sol, et donc de faire réaliser une étude de sol avant tout projet de construction. De plus les acquéreurs devront établir le niveau de référence de la construction de manière à pouvoir évacuer les eaux usées gravitairement vers le regard prévu à cet effet et conformément à l'article 2.4 du règlement.