

Commune de Margaux-Cantenac

Lieu-dit : " Corneillan " - MARGAUX

Propriété de la SARL CABINET URBANISMO

PLAN DE BORNAGE - LOT 4

(PA 033 268 21 S 0003 accordé le 23/11/2021)

Echelle : 1 / 500

REFERENCES CADASTRALES

(DMPC n° 653P du 16/02/2022)

LOT 4


AI-1376 - 4 a 96 ca

AI-1382 - 1 a 34 ca

Partie à rétrocéder à la COMMUNE
(élargissement rue Jacques Brel)

AI-1377 - 0 a 42 ca

SURFACE TOTALE LOT 4 = 6 a 72 ca

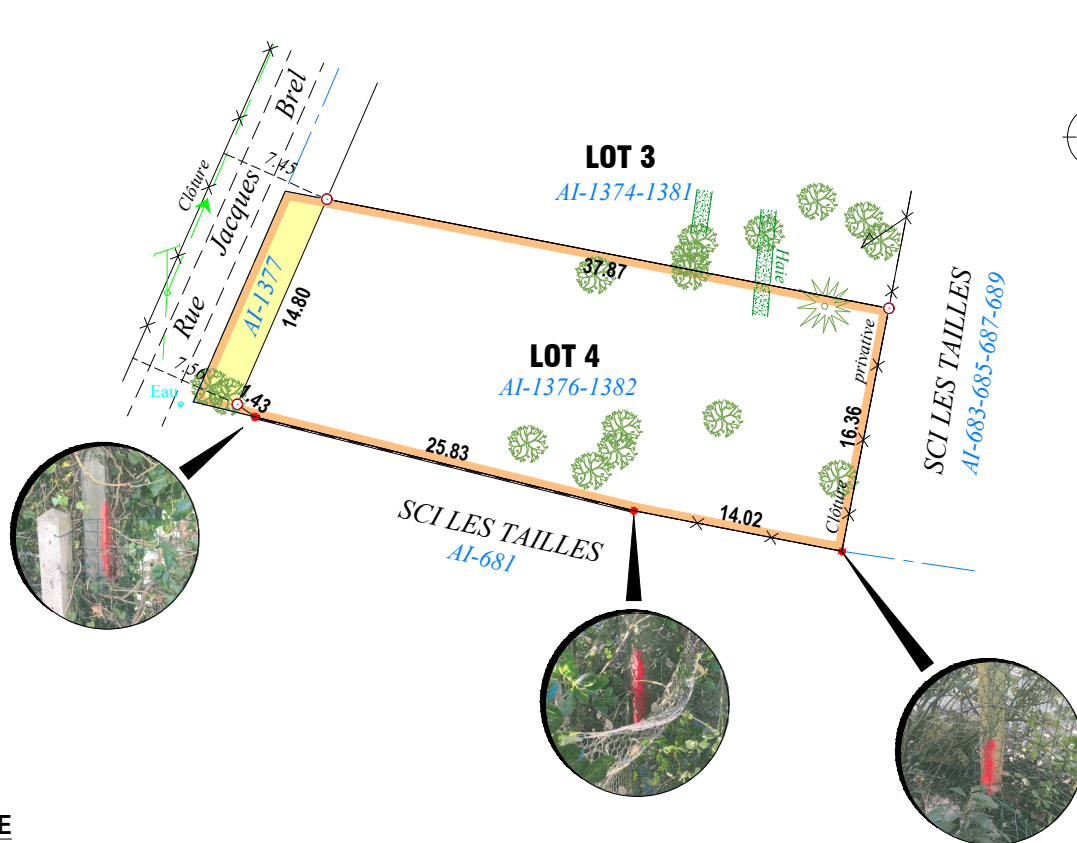

LEGENDE

--- : Application cadastrale

○ : Borne O.G.E. mise en place le 22/12/2021

OBSERVATIONS :

- Plan dressé d'après un lever régulier des lieux suivant les limites apparentes de possession.
- Les parcelles filles AI-1367 à 1382 sont issues de la division des parcelles mères AI-330-331-332 (DMPC n° 653P du 16/02/2022).
- Les nouveaux numéros ne seront actifs qu'après application de l'acte authentique.
- Système de coordonnées rattaché au système de projection RGF93 CC45 par méthode GPS (réseau Teria).



SELARL MARTIN Géomètres-Experts

N° d'inscription : 2020C200018

www.martinmedoc.fr/

Dressé le 17/02/2022 (tt)

réf. DAO : T:\DIVERS\DUMAS_MARGAUX-CANTENAC_S21-091\BORNAGE\268000AI330_lever.dwg

Bureau principal

14 rue Marc Bourguedieu

33112 SAINT-LAURENT-MEDOC

T 05 56 59 41 42 M geometre@martinmedoc.fr

Bureau secondaire

26, Cours du Mal de Lattre de Tassigny

33340 LESPARRÉ-MEDOC

T 05 56 41 03 44 M geometre@martinmedoc.fr