

Les Allées de Mauricet


(en 8 lots)

sis, Pièces du Mayne Pauvre Sud

	Superficies	
TOTAL LOTS	7 748 m ²	30 %
TOTAL ESPACES VERTS	15 749 m ²	60 %
TOTAL VOIRIE + piste DFCI	2 608 m ²	10 %
TOTAL OPERATION	26 105 m ²	

Pièce PA4

PLAN DE COMPOSITION

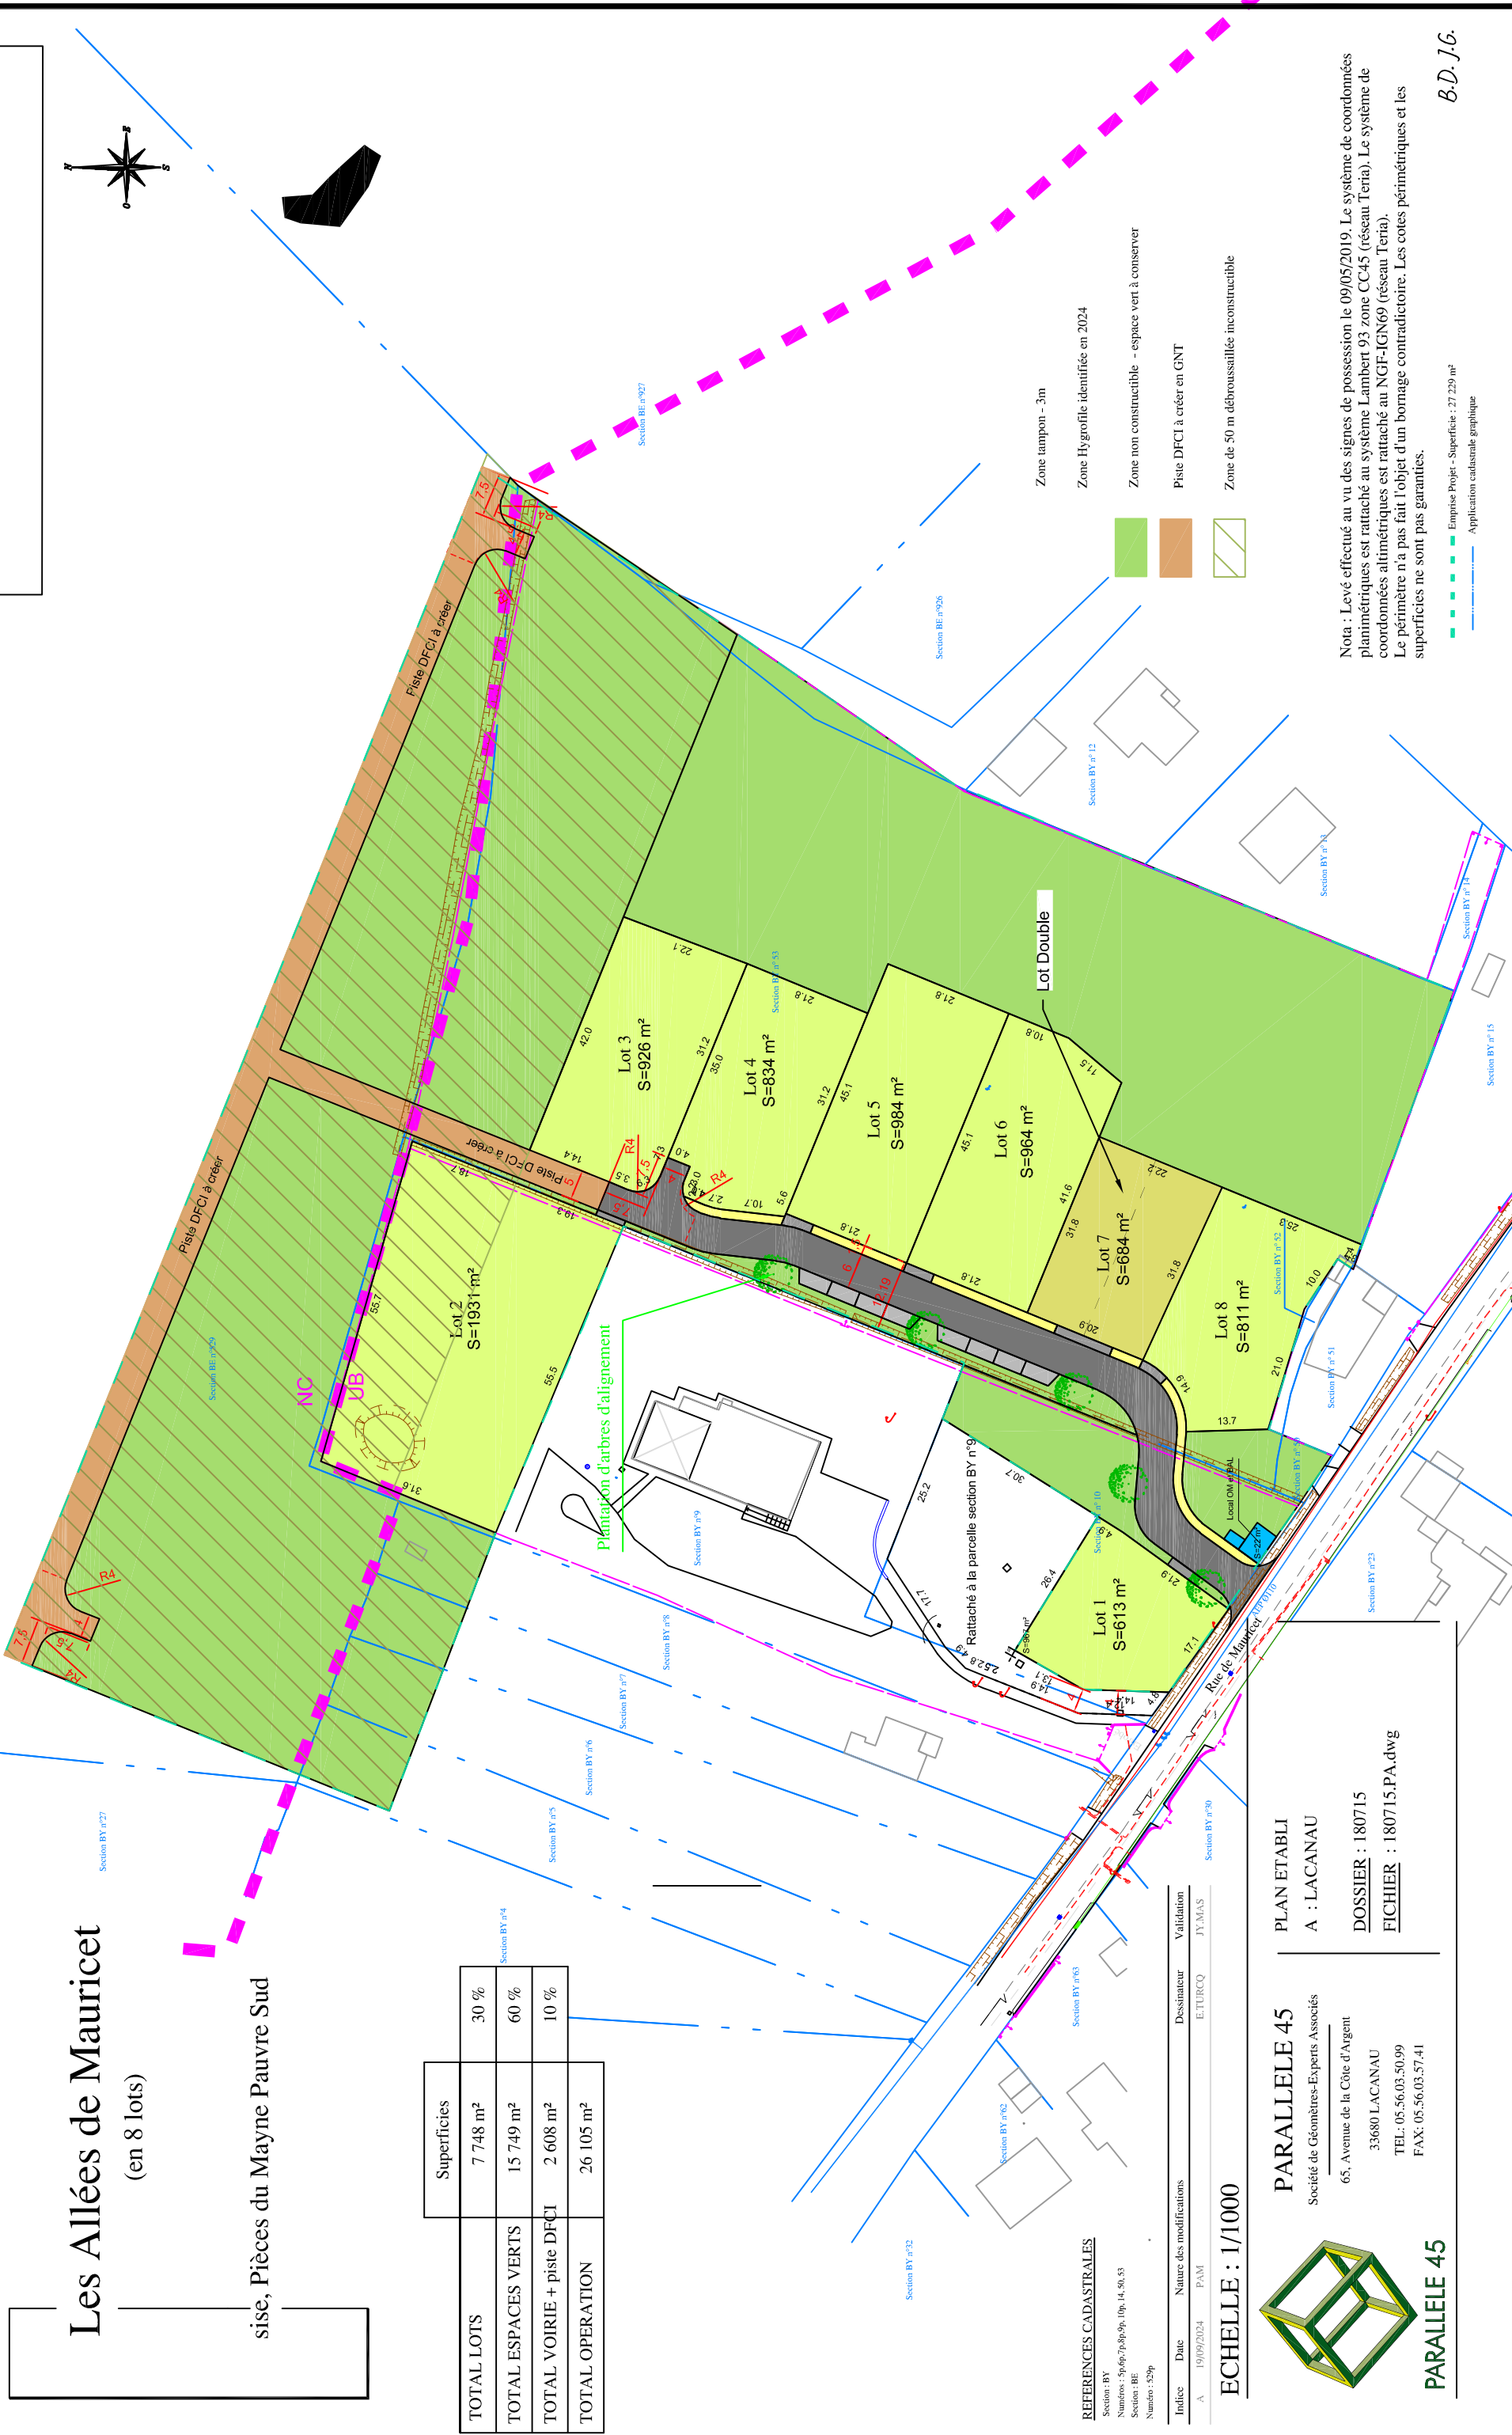


REFERENCES CADASTRALES

Section : BY
Numéros : 5p,6p,7p,8p,9p, 10p, 14, 50, 53
Section : BE
Numéro : 529p

Indice	Date	Nature des modifications	Dessinateur	Validation
A	19/09/2024	PAM	ETURCO	JY.MAS

ECHELLE : 1/1000

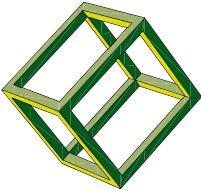

PARALLELE 45
Société de Géomètres-Experts Associés

65, Avenue de la Côte d'Argent
33680 LACANAU
TEL : 05.56.03.50.99
FAX : 05.56.03.57.41

PLAN ETABLI
A : LACANAU

DOSSIER : 180715
FICHIER : 180715.PA.dwg

Nota : Levé effectué au vu des signes de possession le 09/05/2019. Le système de coordonnées planimétriques est rattaché au système Lambert 93 zone CC45 (réseau Teria). Le système de coordonnées altimétriques est rattaché au NGF-IGN69 (réseau Teria). Le périmètre n'a pas fait l'objet d'un bornage contradictoire. Les cotes périmétriques et les superficies ne sont pas garanties.

PARALLELE 45

Emprise Projet - Superficie : 27 229 m²
Application cadastrale graphique

B.D. J.G.